
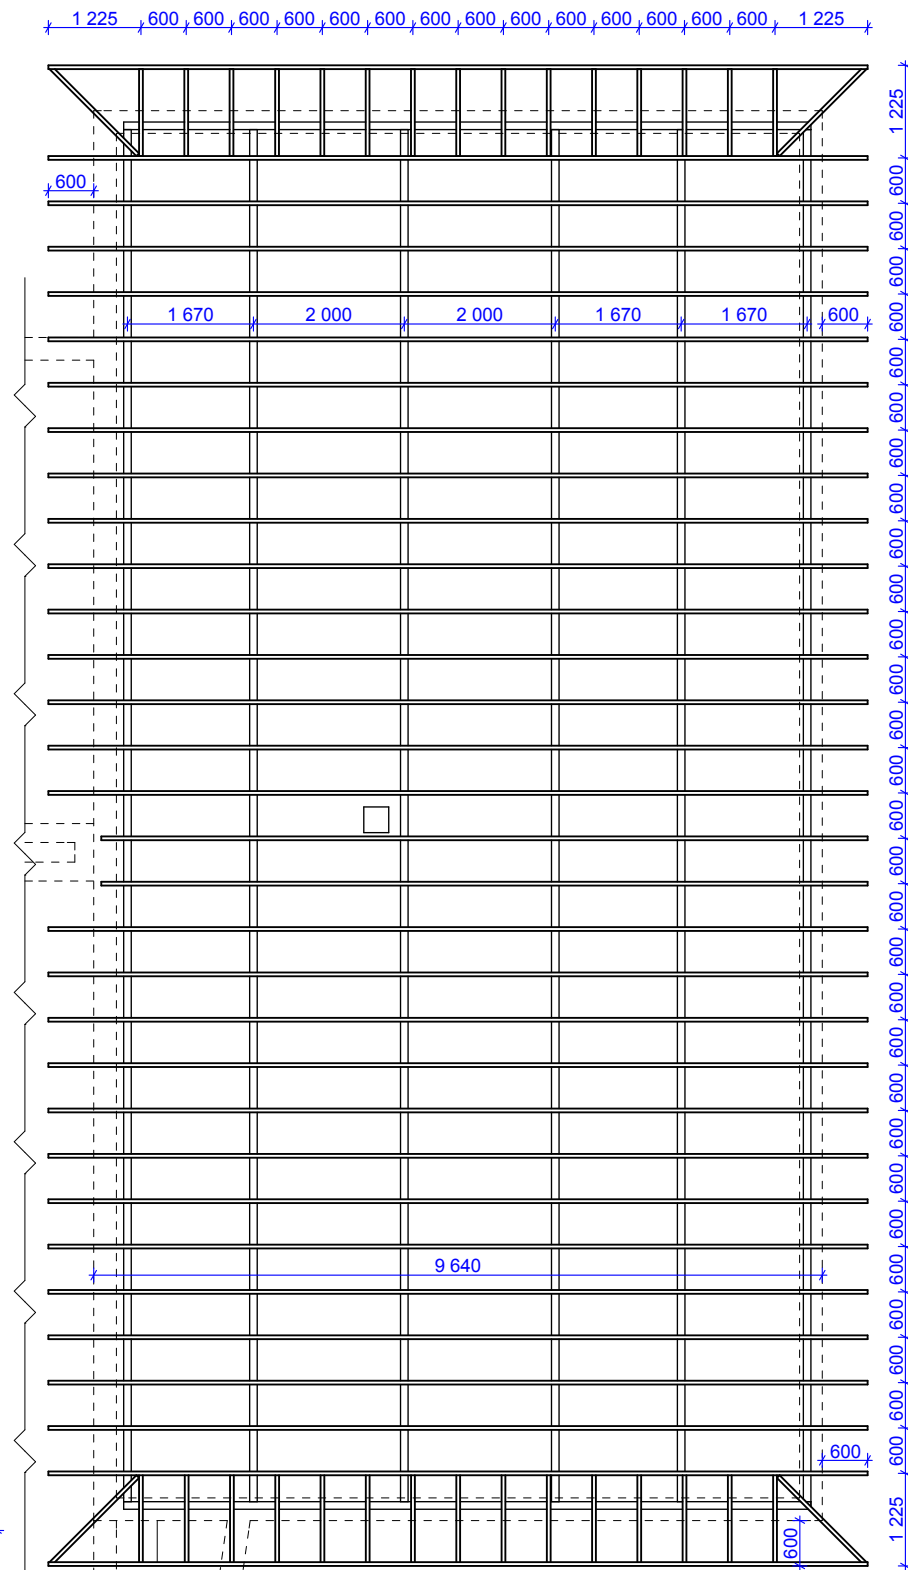


SPĀRU PLĀNS

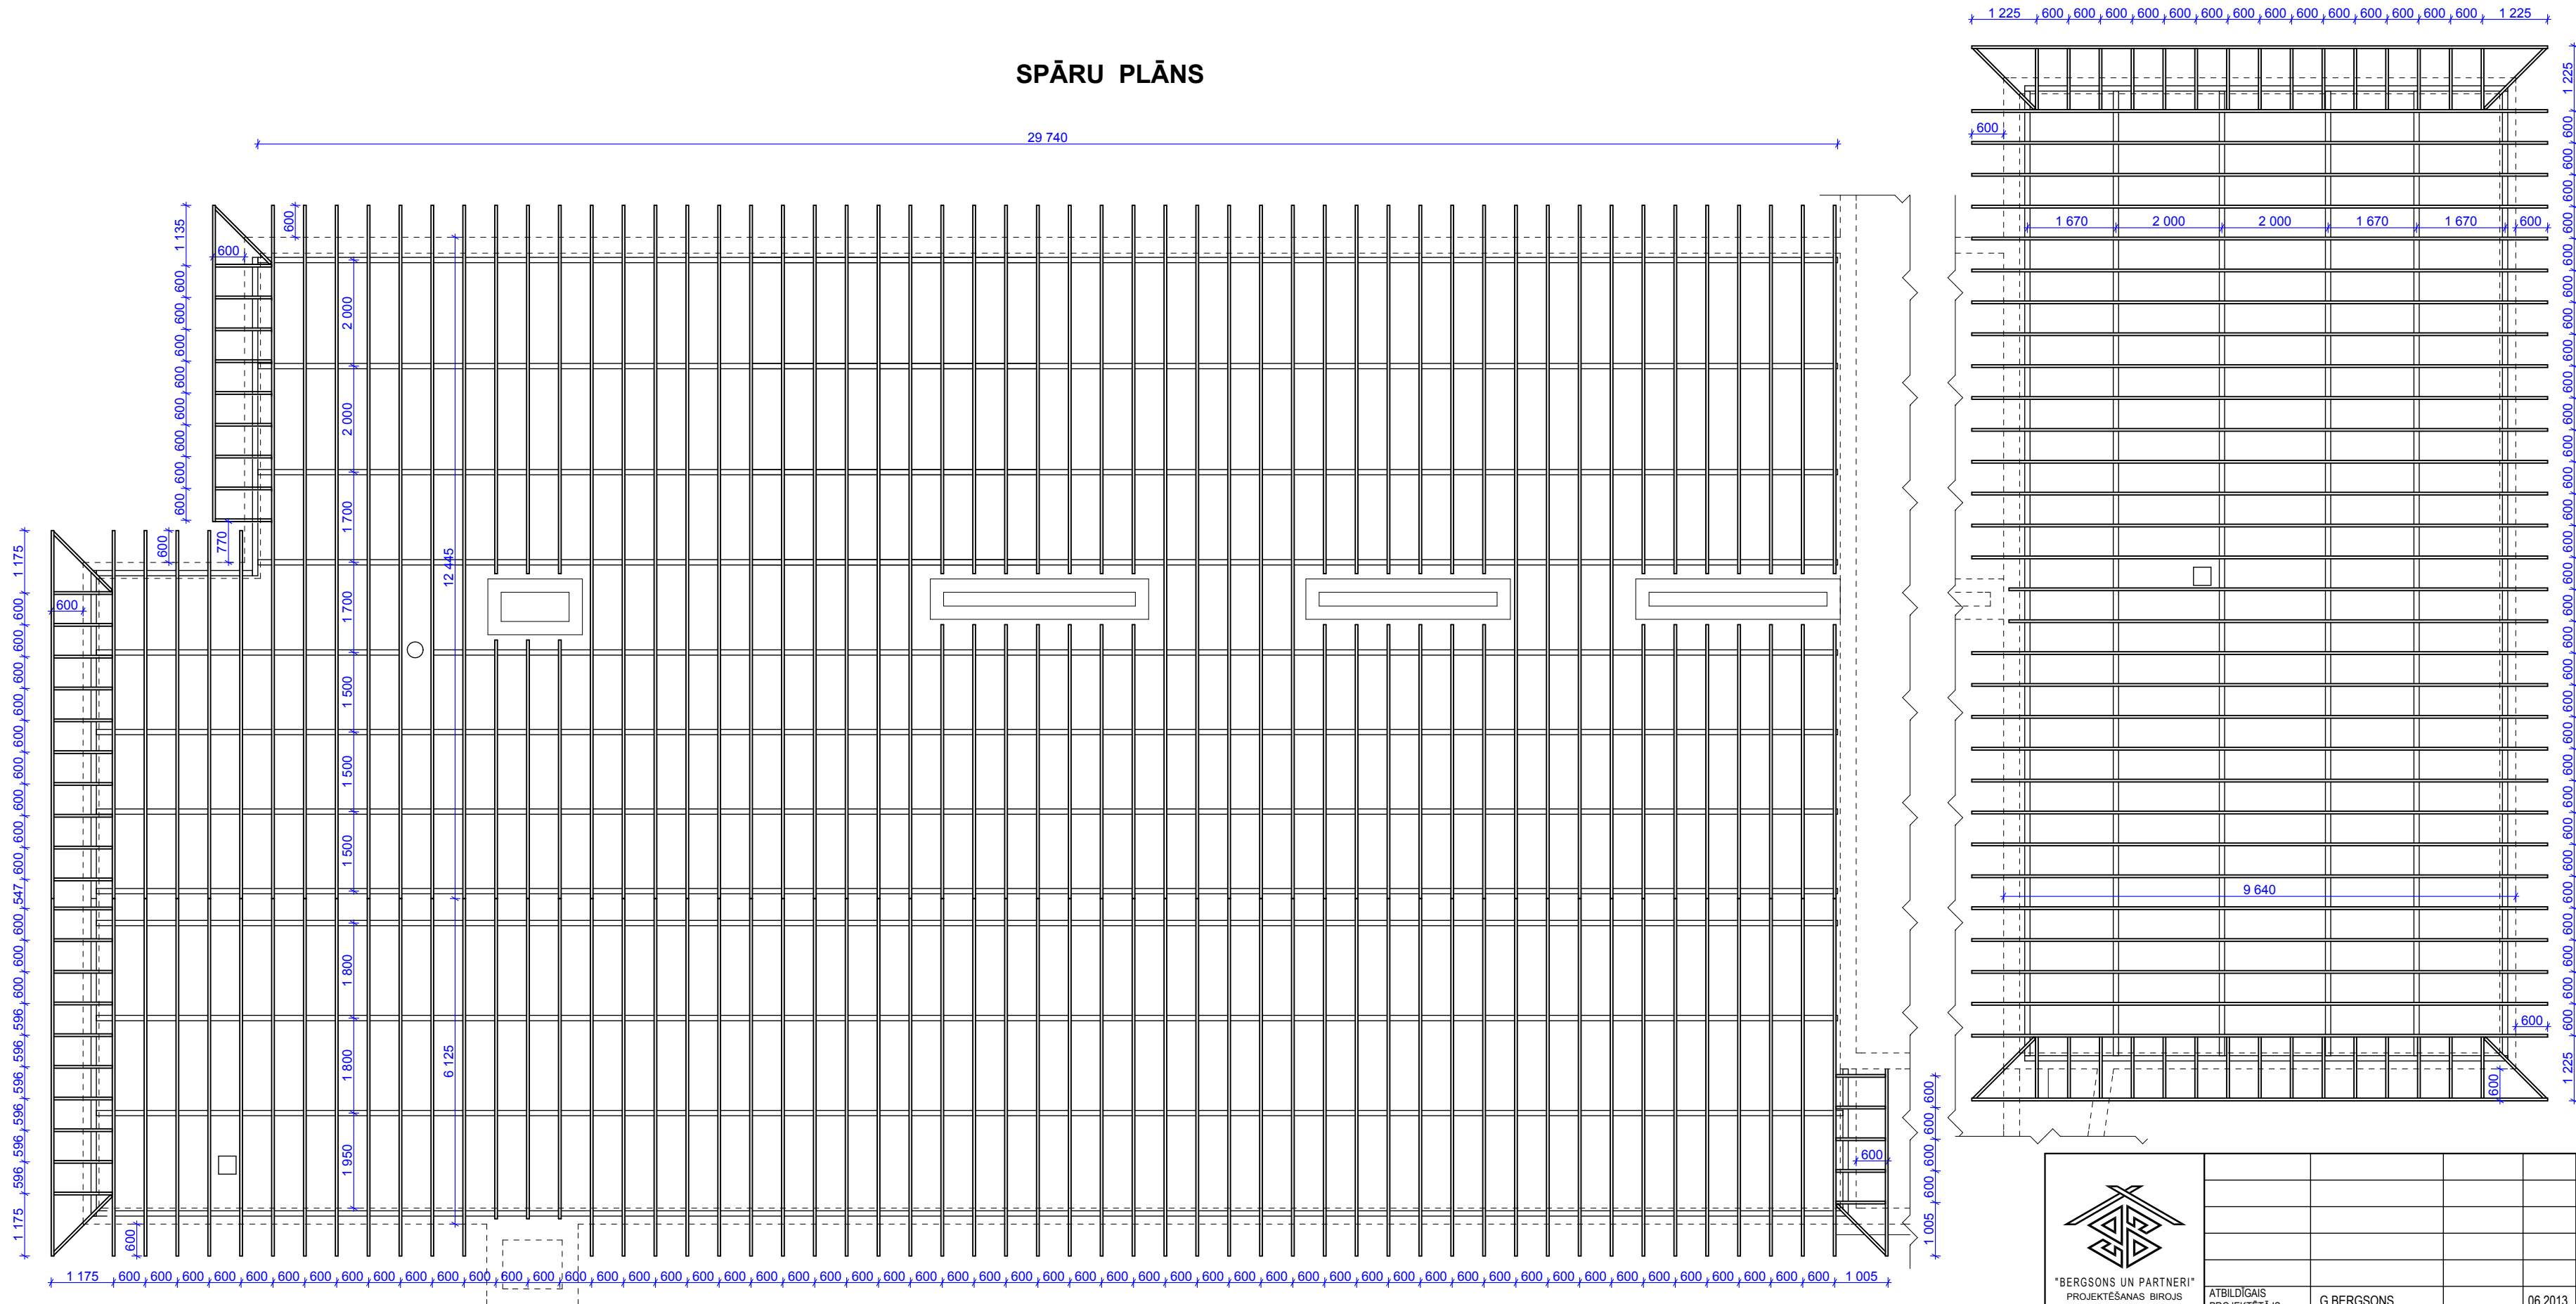

 "BERGSONS UN PARTNERI" PROJEKĒŠANAS BIROJS Garā iela 7, Valmiera, LV-4201, e-pasts - b-@vaim.lv, tālr. - 64207197, fax - 64207198	ATBILDĪGAIS PROJEKTĒTĀJS	G.BERGSONS	06.2013.	PASŪTĪTĀJS:	BEVERĪNAS NOVADA PAŠVALDĪBA	RASĒJUMA NR. AR-2
				PROJEKTA NOSAUKUMS:	JUMTA RENOVĀCIJA, "AVOTKALNI", BRENGULŪ PĀGASTĀ, BEVERĪNAS NOVADĀ	BŪVN. VEIDS VIENKĀRŠŌTA RENOVĀCIJA STADIJA TEHNISKĀ SHĒMA
				SATURS:	SPĀRU PLĀNS	MĒROGS 1:100 LAPAS NR.