



FASĀDE DR

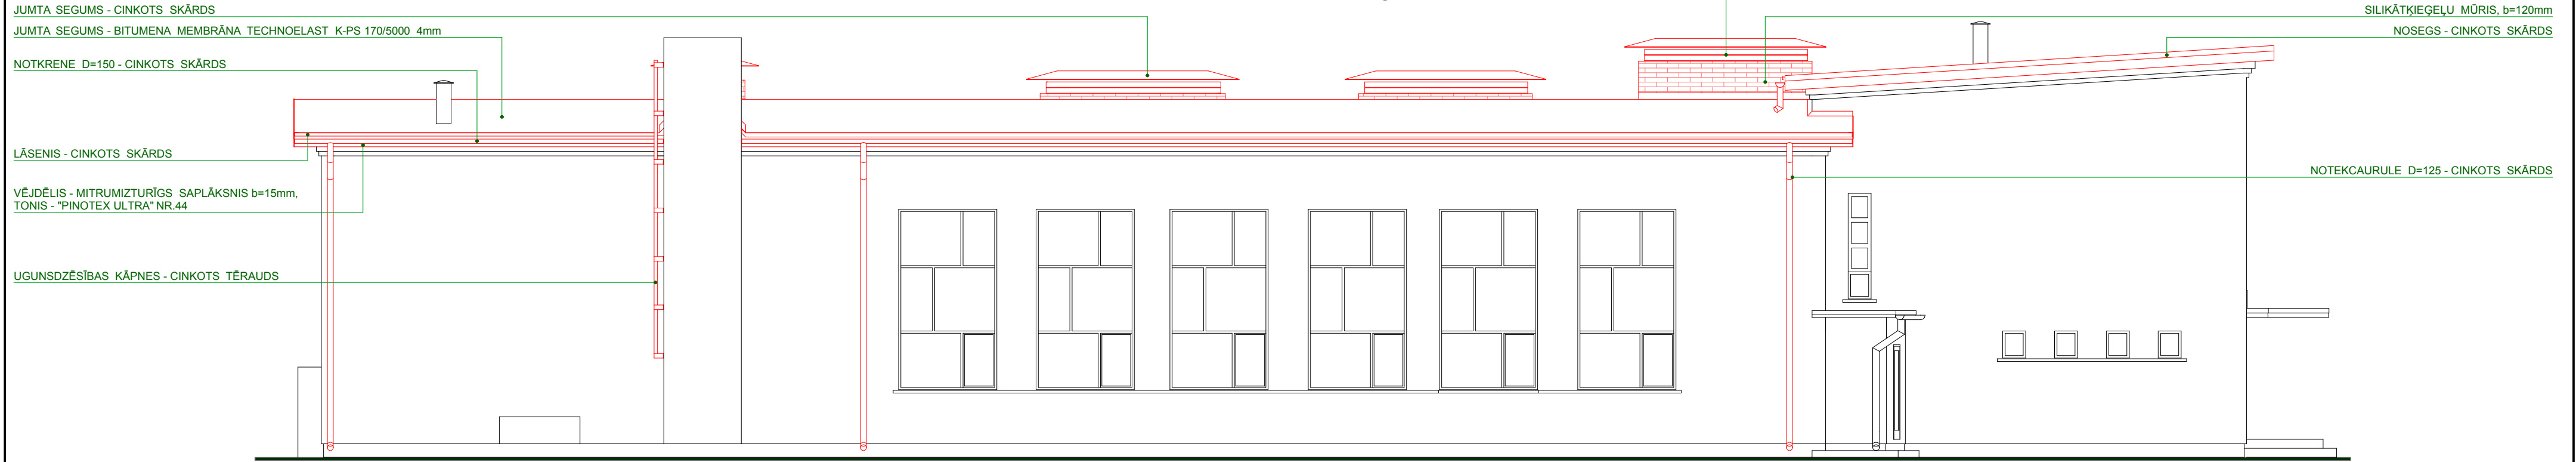

FASĀDE ZA

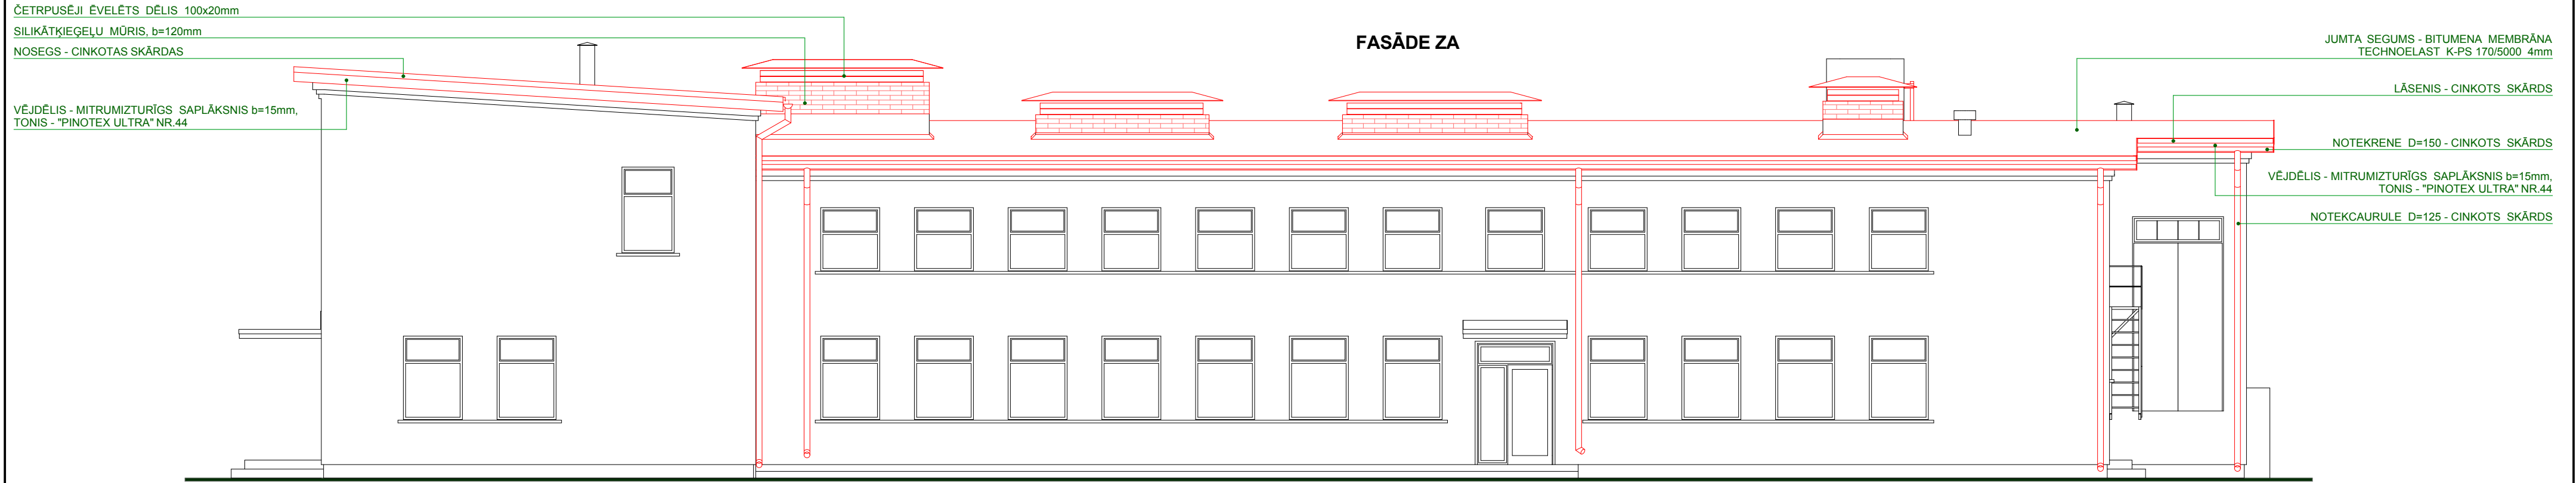

 <p>'BERGSONS UN PARTNERI' PROJEKTEŠANAS BIROJS</p> <p>Garā iela 7, Valmiera, LV-4201, e-pasts - b-b@vaim.lv, tālrunis - 64207197, fakss - 64207198</p>				PASŪTĪTĀJS:	BEVERĪNAS NOVADA PAŠVALDĪBA	RASĒJUMA NR.
				PROJEKTA NOSAUKUMS:	JUMTA RENOVĀCIJA, "AVOTKALNI", BRENGUĻU PAGASTĀ, BEVERĪNAS NOVADĀ	AR-5
	ATBILDĪGAIS PROJEKTĒTĀJS	G.BERGSONS	06.2013.	SATURS:	FASĀDE DR; FASĀDE ZA	BŪVN. VEIDS VIENKĀRŠŌTA RENOVĀCIJA STADIJA TEHNISKĀ SHĒMA
						MĒROGS 1:100 LAPAS NR.