

### FASĀDE DA

ĒVELĒTS DĒLIS b=20mm,  
TONIS - "PINOTEX ULTRA" NR.08 (BALTS)


VĒJDĒLIS - MITRUMIZTURĪGS SAPLĀKSNIS b=15mm,  
TONIS - "PINOTEX ULTRA" NR.44

NOSEGS - CINKOTS SKĀRDS

NOSEGS - CINKOTS SKĀRDS

LĀSENIS - CINKOTS SKĀRDS

NOTEKCAURULE D=125 - CINKOTS SKĀRDS

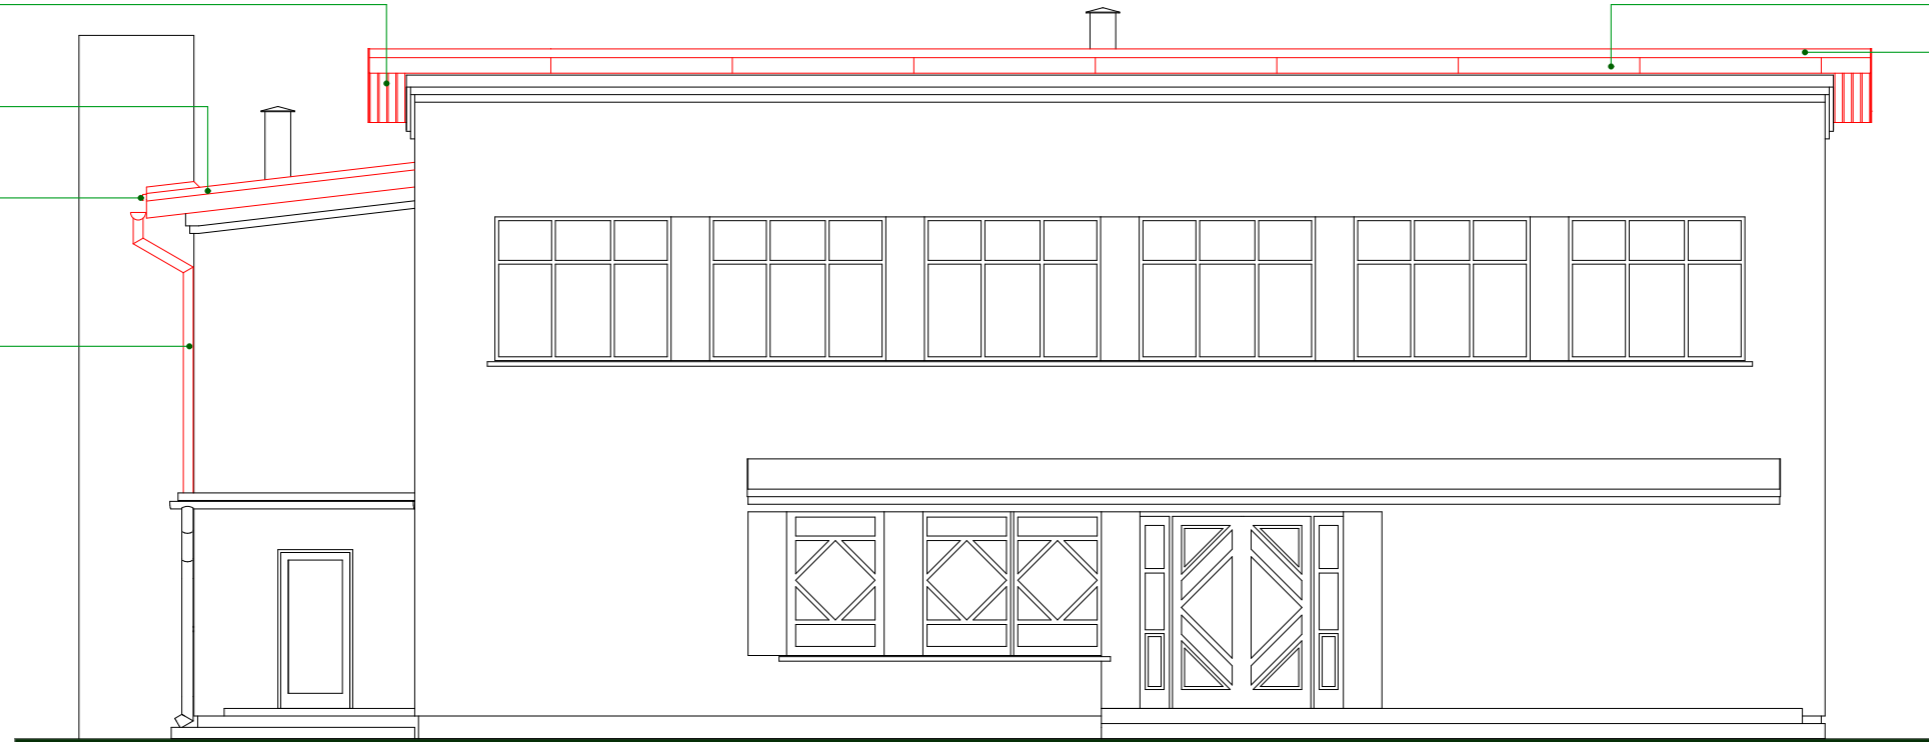

ČETRPUŠĒJI ĒVELĒTS DĒLIS 100x20mm

SILIKĀTKĪEĢEĻU MŪRIS, b=120mm

### FASĀDE ZR

JUMTA SEGUMS - BITUMENA MEMBRĀNA TECHNOELAST K-PS 170/5000 4mm

JUMTA SEGUMS - CINKOTS SKĀRDS

NOSEGS - CINKOTS SKĀRDS

LĀSENIS - CINKOTS SKĀRDS

LĀSENIS - CINKOTS SKĀRDS


VĒJDĒLIS - MITRUMIZTURĪGS SAPLĀKSNIS b=15mm,  
TONIS - "PINOTEX ULTRA" NR.44

VĒJDĒLIS - MITRUMIZTURĪGS SAPLĀKSNIS  
b=15mm, TONIS - "PINOTEX ULTRA" NR.44

NOTEKCAURULE D=125 - CINKOTS SKĀRDS

NOTEKCAURULE D=125 - CINKOTS SKĀRDS

UGUNSDZĒSĪBAS KĀPNES - CINKOTS TĒRAUDS

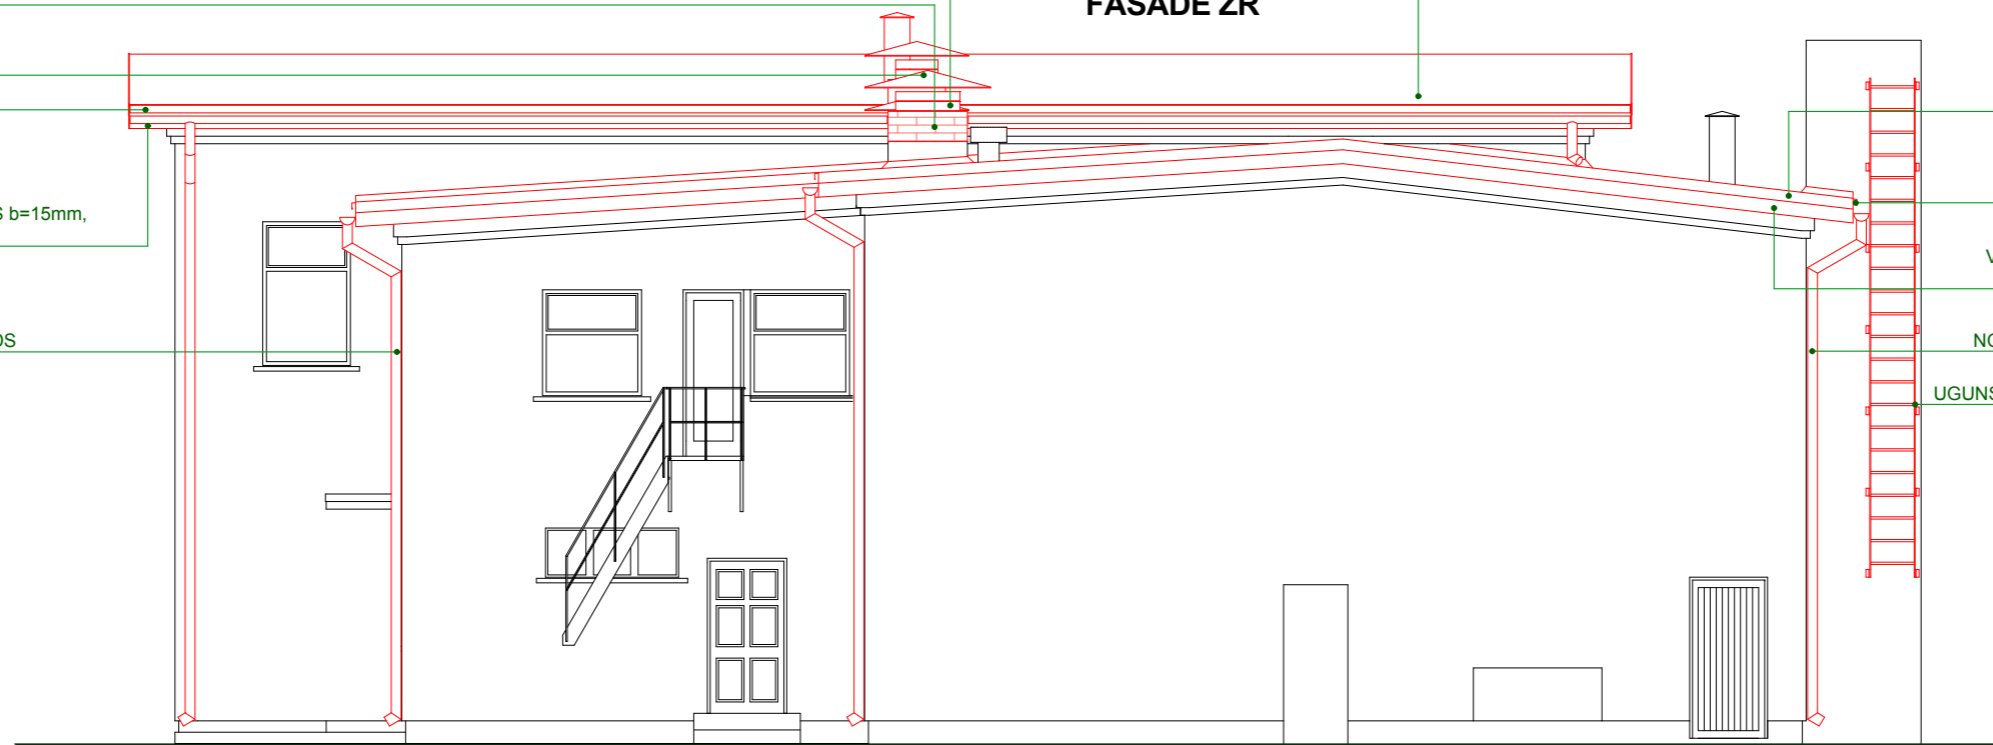

 <p>"BERGSONS UN PARTNERI" PROJEKTĒŠANAS BIROJS</p>				PASŪTĪTĀJS:	BEVERĪNAS NOVADA PAŠVALDĪBA	RASĒJUMA NR.
				PROJEKTA NOSAUKUMS:	JUMTA RENOVĀCIJA, "AVOTKALNI", BRENGUĻU PAGASTĀ, BEVERĪNAS NOVADĀ	AR-6
			ATBILDIGĀIS PROJEKTĒTĀJS	G.BERGSONS	06.2013.	BŪVN. VEIDS
						VĒNKĀRŠŌTA RENOVĀCIJA
						STADIJA
						TEHNISKĀ SHĒMA
						MĒROGS
						1:100
						LĀPAS NR.
Garā iela 7, Valmiera, LV-4201, e-pasts - b-b@valm.lv, tālr. - 64207197, fax. - 64207198						
			SĀTURS:			FASĀDE DA; FASĀDE ZR