


# JUMTA PLĀNS

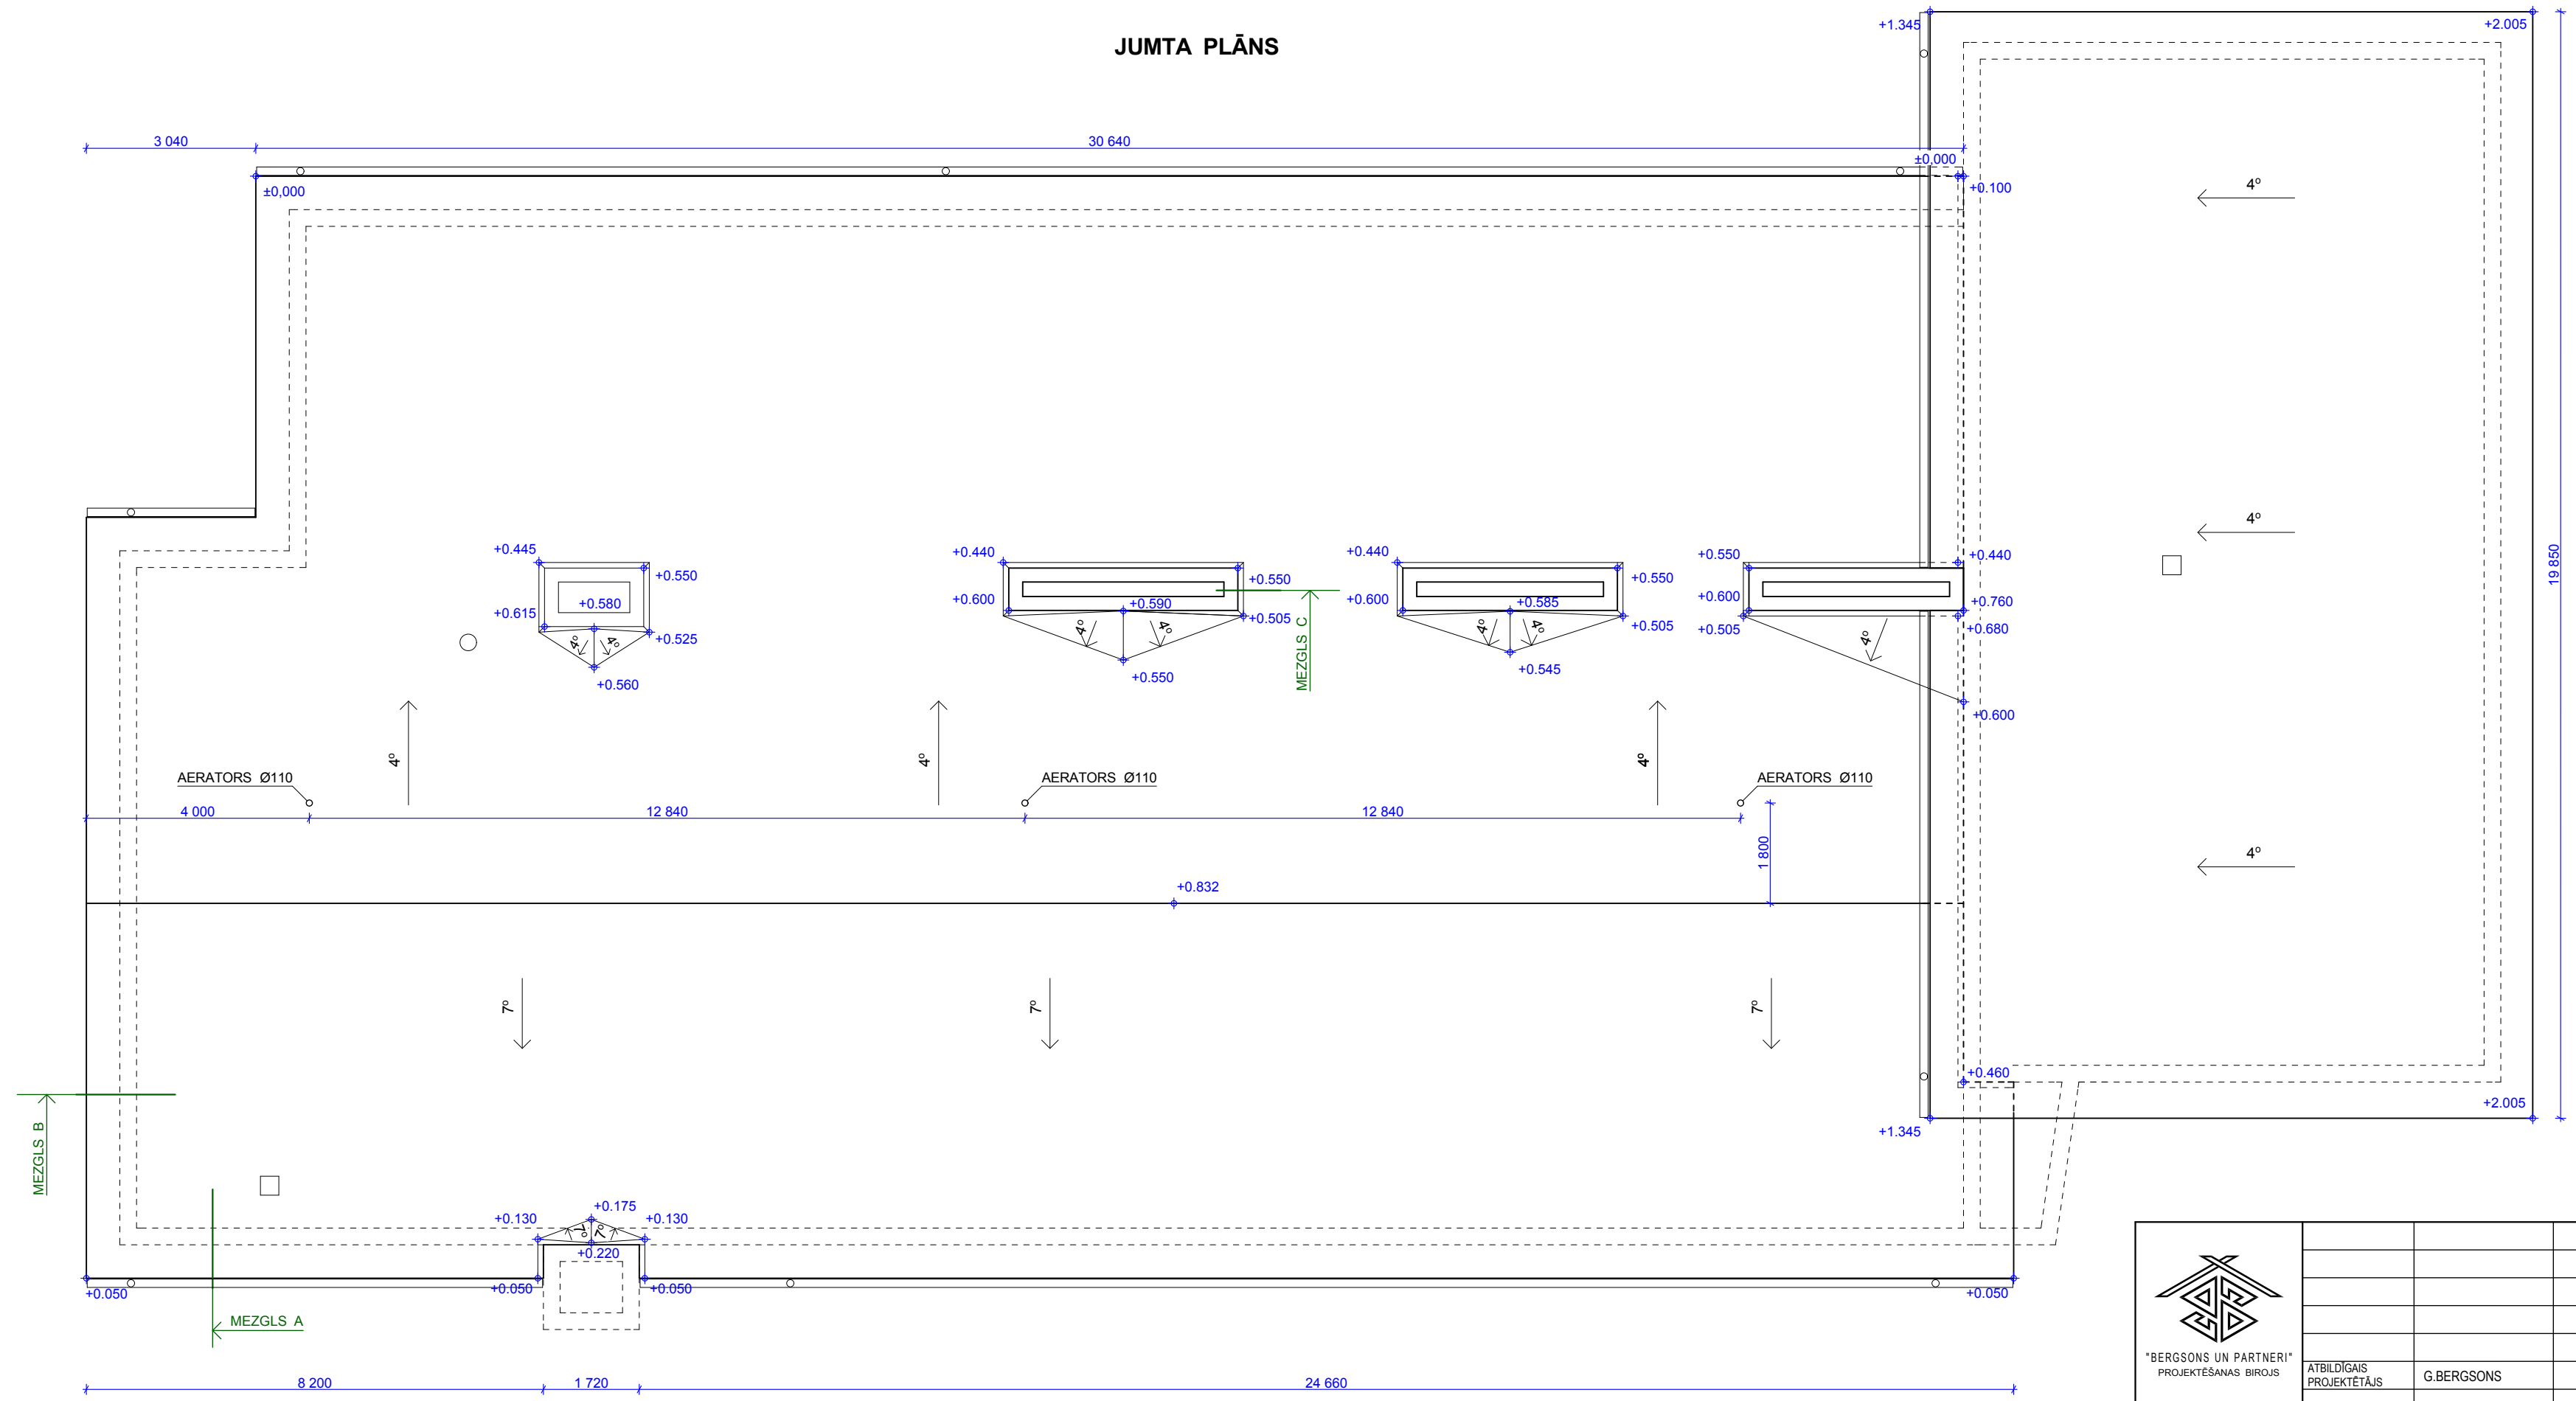

 "BERGSONS UN PARTNERI" PROJEKĒŠANAS BIROJS  Garā iela 7, Valmiera, LV-4201, e-pasts - b.u@valm.lv, tālr. - 64207197, fax. - 64207198				PASŪTĪTĀJS:	BEVERĪNAS NOVADA PAŠVALDĪBA	RASĒJUMA NR.
				PROJEKTA NOSAUKUMS:	JUMTA RENOVĀCIJA, "AVOTKALNI", BRENGŪĻU PAGASTĀ, BEVERĪNAS NOVADĀ	AR-1
	ATBILDĪGAIS PROJEKTĒTĀJS	G.BERGSONS	06.2013.	SATURS:	JUMTA PLĀNS	BŪVN. VEIDS VIENKĀRŠŌTA RENOVĀCIJA STADIJA TEHNISKĀ SHĒMA
						MĒROGS 1:100 LAPAS NR.